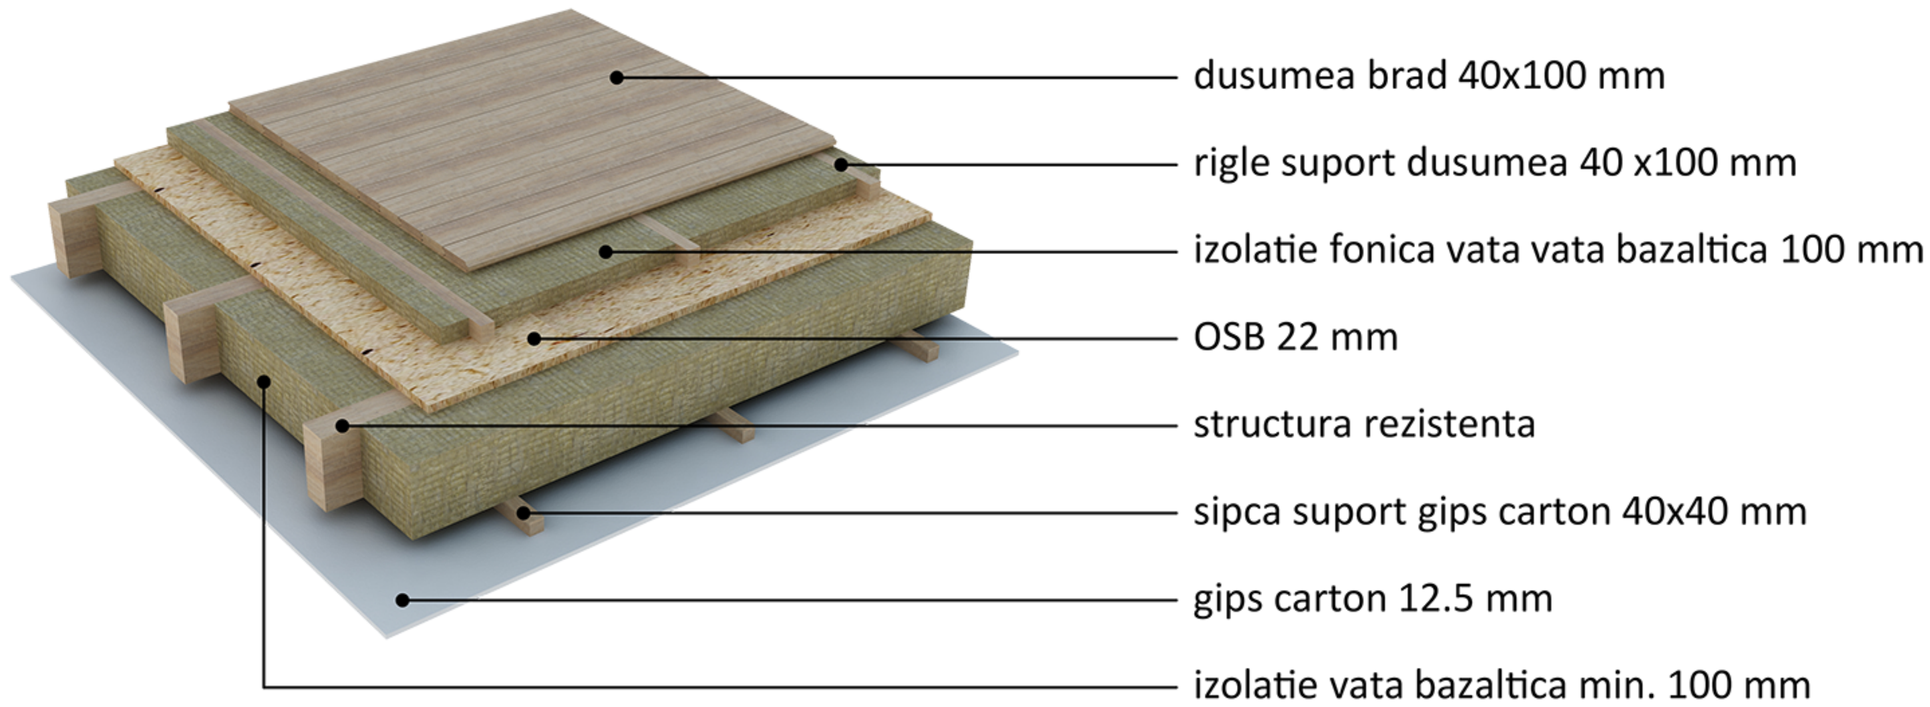
dusumea brad 40x100 mm
rigle suport dusumea 40 x100 mm
izolatie fonica vata vata bazaltica 100 mm
OSB 22 mm
structura rezistenta
sipca suport gips carton 40x40 mm
gips carton 12.5 mm
izolatie vata bazaltica min. 100 mm